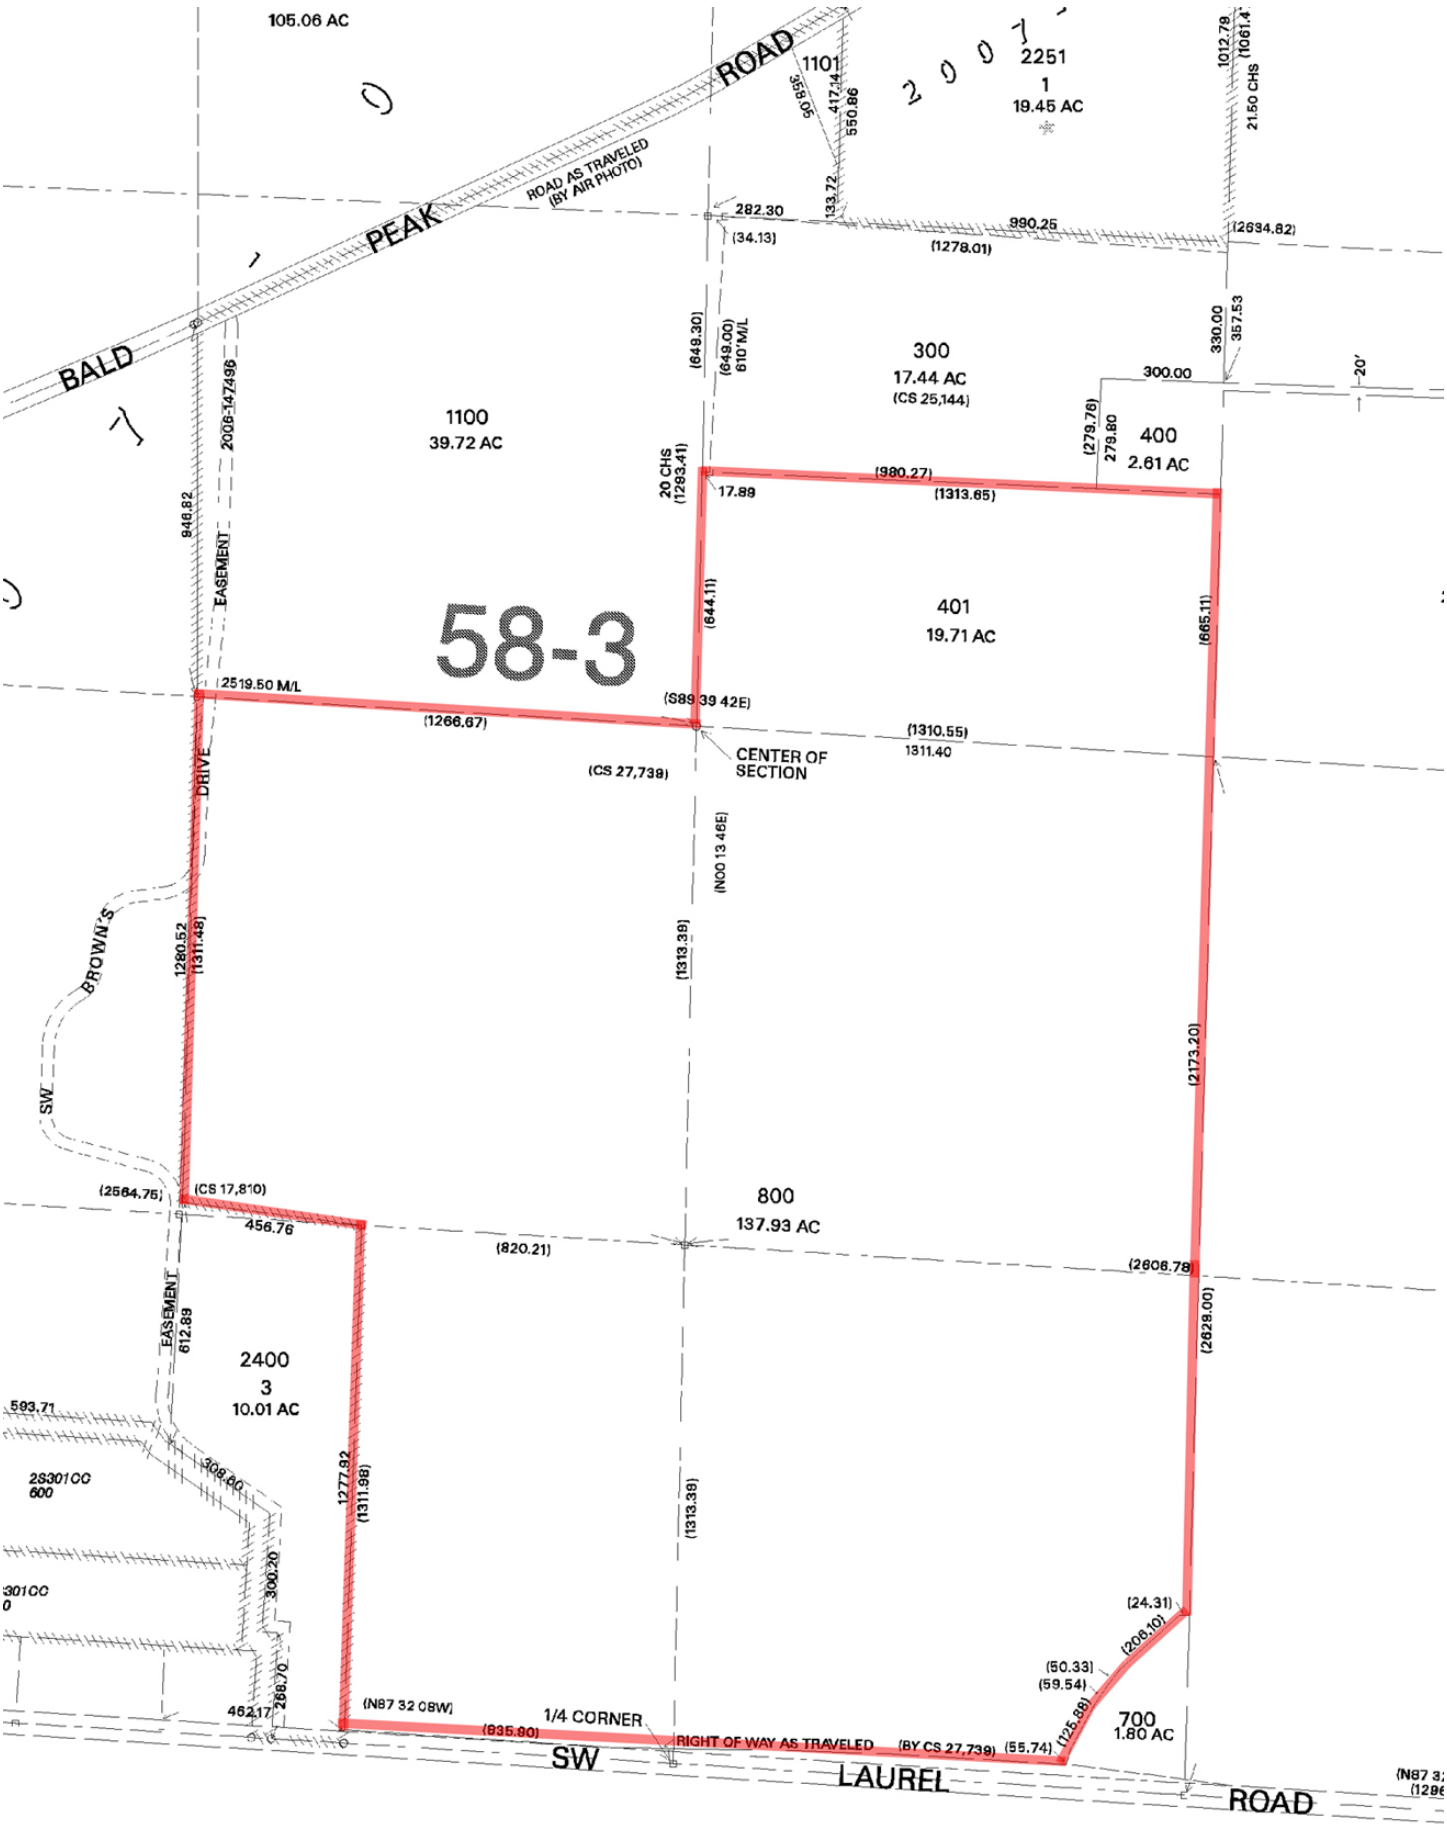
105.06 AC
BALD PEAK ROAD
ROAD AS TRAVELED (BY AIR PHOTO)
1101
2251
1
19.45 AC
2007
1012.79
(1061.4)
21.50 CHS
282.30
(34.13)
990.25
(1278.01)
(2634.82)
358.05
417.14
550.86
133.72
(649.30)
(649.00)
610' M/L
300
17.44 AC
(CS 25,144)
330.00
357.53
300.00
20'
1100
39.72 AC
2006-147496
848.82
EASEMENT
20 CHS
(1293.41)
17.89
(980.27)
(1313.65)
(279.76)
279.80
400
2.61 AC
58-3
(644.11)
401
19.71 AC
(665.11)
2519.50 M/L
(S89 39 42E)
(1266.67)
(1310.55)
1311.40
CENTER OF SECTION
(CS 27,739)
DRIVE
BROWN'S
SW
(N00 13 46E)
(1313.39)
1280.52
(1311.48)
(2173.20)
(2564.75)
(CS 17,810)
456.76
800
137.93 AC
(820.21)
(2606.78)
(2628.00)
EASEMENT
612.89
2400
3
10.01 AC
593.71
308.00
28301CC
600
1277.92
(1311.98)
(1313.38)
300.20
301CC
0
268.70
462.17
(24.31)
(206.10)
(50.33)
(59.54)
(125.88)
700
1.80 AC
(N87 32 08W)
(835.90)
1/4 CORNER
RIGHT OF WAY AS TRAVELED
(BY CS 27,739)
(55.74)
SW LAUREL ROAD